



ΕΦΗΜΕΡΙΣ ΤΗΣ ΚΥΒΕΡΝΗΣΕΩΣ

ΤΗΣ ΕΛΛΗΝΙΚΗΣ ΔΗΜΟΚΡΑΤΙΑΣ

ΤΕΥΧΟΣ ΤΕΤΑΡΤΟ Αρ. Φύλλου 1348

8 Δεκεμβρίου 2003

ΠΕΡΙΕΧΟΜΕΝΑ

ΑΠΟΦΑΣΕΙΣ

Αριθ. 1088309/7848/Β0010 (1)

Επανακαθορισμός ορίων αιγιαλού - παραλίας στη θέση «Κρυανή» του Δ.Δ. Ασωπού του Δ. Ασωπού του Ν. Λακωνίας.

Ο ΥΦΥΠΟΥΡΓΟΣ ΟΙΚΟΝΟΜΙΑΣ ΚΑΙ ΟΙΚΟΝΟΜΙΚΩΝ

Έχοντας υπόψη:

1. Τις διατάξεις του Ν. 2971/2001 (ΦΕΚ 285 τ.Α΄/19.12.2001) «περί αιγιαλού και παραλίας».

2. Τις διατάξεις του Ν.Δ. 439/70 «περί συμπληρώσεως των διατάξεων περί αιγιαλού».

3. Τις διατάξεις του Ν. 3200/55 «περί διοικητικής αποκεντρώσεως», όπως αυτές τροποποιήθηκαν και ισχύουν σήμερα με τα Ν.Δ. 532/70, Β.Δ. 704/70, Β.Δ. 705/70, Β.Δ. 192/72, Π.Δ. 71/84, Π.Δ. 347/86, Ν. 2026/92 και Π.Δ. 97/93.

4. Τις διατάξεις του άρθρου 19 παρ.5 του Ν.Δ. 2344/95, του άρθρου 52 παρ.6 του Ν. 2218/1994, του άρθρου 4 παρ. 7 του Ν. 2240/94, δυνάμει των οποίων αρμοδιότητες του Υπουργείου Οικονομικών που είχαν μεταβιβασθεί σε Νομάρχες ανήκουν στον Περ/κό Δ/ντή, σε συνδυασμό με αυτές του άρθρου 14 παρ. 2 του Ν. 2399/96, με τις οποίες προβλέπεται η κατάργηση των θέσεων των Περιφερειακών Δ/ντών, οι αρμοδιότητες πλέον του οποίου περιήλθαν στον Γενικό Γραμματέα της Περιφέρειας και ασκούνται από τον Αναπληρωτή Περιφερειακό Διευθυντή.

5. Τις διατάξεις του τετάρτου εδαφίου της παρ.2 του άρθρου 1 και της παρ.6 του ιδίου άρθρου του Ν. 2503/97 «Διοίκηση, Οργάνωση, Στελέχωση της Περιφέρειας, ρύθμιση θεμάτων για την Τοπική Αυτοδιοίκηση και άλλες διατάξεις» (ΦΕΚ 107 τ. Α'), σύμφωνα με τις οποίες οι Περιφερειακές Υπηρεσίες του Υπουργείου Οικονομικών, που συγκροτούσαν την Περιφερειακή Διοίκηση του Νομού ή Νομαρχίας δεν υπήχθησαν στην ενιαία οργανική μονάδα της Περιφέρειας, ούτε καταργήθηκαν, αλλά αποτελούν από 1.9.97 Υπηρεσίες του Υπουργείου Οικονομικών.

6. Το 28979/31.07.97 έγγραφο της Δ/νσης Διοίκησης του Υπ. Εσωτερικών, Δημ. Διοίκησης και Αποκέντρωσης, σύμφωνα με το οποίο οι αρμοδιότητες του Γενικού Γραμματέα της Περιφέρειας σε θέματα Υπηρεσιών του Υπ. Οικονομικών μεταφέρονται από 1.9.97 στον Υπουργό Οικονομικών.

7. Την 1065956//863/Α0006/15.7.2003 (ΦΕΚ 985/τ. Β΄/16.7.2003) κοινή απόφαση των Πρωθυπουργού και Υπουργού Οικονομίας και Οικονομικών, περί ανάθεσης αρμοδιοτήτων του Υπουργού Οικονομίας και Οικονομικών στους Υφυπουργούς».

8. Την 1115093/1378/Α0006/17.12.2001 (ΦΕΚ 1720 τ.Β΄/21.12.2001) απόφαση του Υφυπουργού Οικονομικών, περί μεταβίβασης αρμοδιοτήτων του Υφυπουργού Οικονομικών στο Γενικό Γραμματέα, στους Γενικούς Διευθυντές κ.λπ. του Υπουργείου Οικονομικών, όπως αυτή τροποποιήθηκε με την 1041136/468/Α0006/18.5.2002 (ΦΕΚ 633/22.5.2002 τ. Β΄) απόφαση του Υφυπουργού Οικονομίας και Οικονομικών.

9. Την από 13.6.2003 έκθεση της Επιτροπής Επανακαθορισμού των ορίων αιγιαλού-παραλίας στη θέση «Κρυανή» του Δ.Δ Ασωπού του Δ.Ασωπού του Ν.Λακωνίας και το από 30.9.1998 τοπογρ.διάγραμμα σε δύο (2) πινακίδες κλίμακας 1:500 που συντάχθηκε από τον Ιωαν. Καπερώνη τοπογράφο-μηχανικό και θεωρήθηκε από τον Προϊστάμενο της ΤΥΔΚ Ν. Λακωνίας Κοκκονό Δημήτριο Πολ. Μηχανικό την ίδια ημερομηνία, αποφασίζουμε:

Επικυρώνουμε την από 13.6.2003 έκθεση της κατά το άρθρο 3 του Ν. 2971/2001 Επιτροπής επανακαθορισμού των ορίων αιγιαλού παραλίας στη θέση «Κρυανή» του Δ.Δ. Ασωπού του Δ. Ασωπού του Ν. Λακωνίας καθώς επίσης και το από 30.9.1998 τοπογραφικό διάγραμμα, κλίμακας 1:500 σε δύο (2) πινακίδες που συντάχθηκε από τον τοπο-

γράφο μηχανικό Ιωάννη Καπερώνη και θεωρήθηκε την ίδια ημερομηνία από τον Δημ. Κοκκονό πολ. μηχανικό προϊστάμενο της ΤΥΔΚ Ν. Λακωνίας.

Στο ανωτέρω τοπογραφικό διάγραμμα επανακ/ζεται η οριογραμμή του αιγιαλού με κόκκινη συνεχή πολυγωνική γραμμή, με στοιχεία 2-3α-4α-6.

Η οριογραμμή της παραλίας επανακαθορίσθηκε με κίτρινη συνεχή πολυγωνική γραμμή, με στοιχεία 2΄-3΄α-4΄α-6'.

Η οριογραμμή της παραλίας απέχει από την οριογραμμή του αιγιαλού 10 μ. προκειμένου να εξυπηρετηθούν οι σκοποί της παρ. 2 του Ν. 2971/2001.

Η απόφαση αυτή μαζί με την έκθεση της Επιτροπής και το τοπογραφικό διάγραμμα, να δημοσιευθούν στην Εφημερίδα της Κυβερνήσεως.

Αθήνα, 24 Νοεμβρίου 2003

Με εντολή Υφυπουργού
Ο Γενικός Διευθυντής
Δημ. Περιουσίας & Εθν. Κληρ/των
ΣΠΥΡΟΣ Ι. ΣΤΑΘΗΣ

ΕΚΘΕΣΗ ΕΠΙΤΡΟΠΗΣ

Επανακαθορισμού των ορίων αιγιαλού - παραλίας του του Νόμου 2971/01 στη θέση «Κρυανή» του Δ.Δ. Ασωπού του Δήμου Ασωπού του Ν. Λακωνίας.

Οι κάτωθι υπογεγραμμένοι:

1) Βλαχάκος Κων/νος, Προϊστάμενος της Κτηματικής Υπηρεσίας Ν. Λακωνίας.

2) Περδικογιάννη Ευφροσύνη, τοπ. μηχ. της Κτηματικής Υπηρεσίας.

3) Παναγάκος Δημήτριος, Λιμενάρχης Υ/Χ Γυθείου.

4) Λιακάκος Δημήτριος πολ. μηχανικός αναπληρωτής προϊστάμενος του τμήματος Πολεοδομίας Χωροταξίας και Περιβάλλοντος της Νομαρχιακής Αυτ/σης Λακωνίας.

5) Τον Αθανασούλη Ιωάννη πολ. μηχανικός της Δ/νσης ΠΕΧΩΔΕ Περιφέρειας Πελοποννήσου

αποτελούντες την επιτροπή καθορισμού των ορίων αιγιαλού δυνάμει του άρθρου 3 παρ. 1 του Ν. 2971/2001 όπως έχουν οριστεί με την 1711/9.4.2002 απόφαση της Προϊσταμένης της Οικονομικής Επιθεώρησης Πελοποννήσου έχοντας υπόψιν:

α) Το 1631/13.5.2003 έγγραφο - ένσταση του Δήμου Ασωπού.

β) Την 1072054/7011/Β0010/17.10.2002 (ΦΕΚ 997/14.12.2002) απόφαση καθορισμού ορίων αιγιαλού - παραλίας - παλαιού αιγιαλού στη συγκεκριμένη θέση.

γ) Τις διατάξεις του Ν. 2971/2001 και ειδικότερα τα άρθρα 5 παρ. 9 και 10 και τη σχετική δικαστική και διοικητική νομολογία.

δ) Το 2408/23.6.2003 έγγραφο του Δήμου Ασωπού με τα συμπληρωματικά στοιχεία.


Επισημαίνουμε ότι: Κατά μήκος των κορυφών του αιγιαλού 2 - 3 - 4 - 5 - 6 όπως αυτές έχουν καθοριστεί με την ανωτέρω απόφαση (16) σχετ.) και όπισθεν αυτών υπάρχουν τα Δημόσια Κτήματα με αριθμούς ΒΚ 150 ή 409 και ΒΚ 153 ή 412 της ΔΟΥ Μολάων, τα οποία έχουν παραχωρηθεί κατά χρήση στο Δήμο Ασωπού. Επίσης οι κορυφές του αιγιαλού 3, 4 και 5 είναι στο ίδιο άνοιγμα του πελάγους με τις κορυφές του αιγιαλού με τα στοιχεία 2 και 6.


Αυτό επιβεβαιώθηκε κατά την διενεργηθείσα την 13.6.2003 αυτοψία και από το ανάγλυφο αυτής δυνάμει του οποίου μεταξύ των άλλων προσδιορίζεται η οριογραμμή του αιγιαλού.

Έτσι καθορίζουμε τις νέες οριογραμμές του αιγιαλού με τα στοιχεία 2, 3α, 4α, 6 και αντίστοιχα τις οριογραμμές της παραλίας με τα στοιχεία 2΄ - 3α - 4΄α - 6΄΄.

Σπάρτη, 13 Ιουνίου 2003

Η Επιτροπή
ΚΩΝ/ΝΟΣ ΒΛΑΧΑΚΟΣ
ΕΥΦΡΟΣΥΝΗ ΠΕΡΔΙΚΟΓΙΑΝΝΗ
ΔΗΜΗΤΡΙΟΣ ΠΑΝΑΓΑΚΟΣ
ΔΗΜΗΤΡΙΟΣ ΛΙΑΚΑΚΟΣ
ΙΩΑΝΝΗΣ ΑΘΑΝΑΣΟΥΛΗΣ

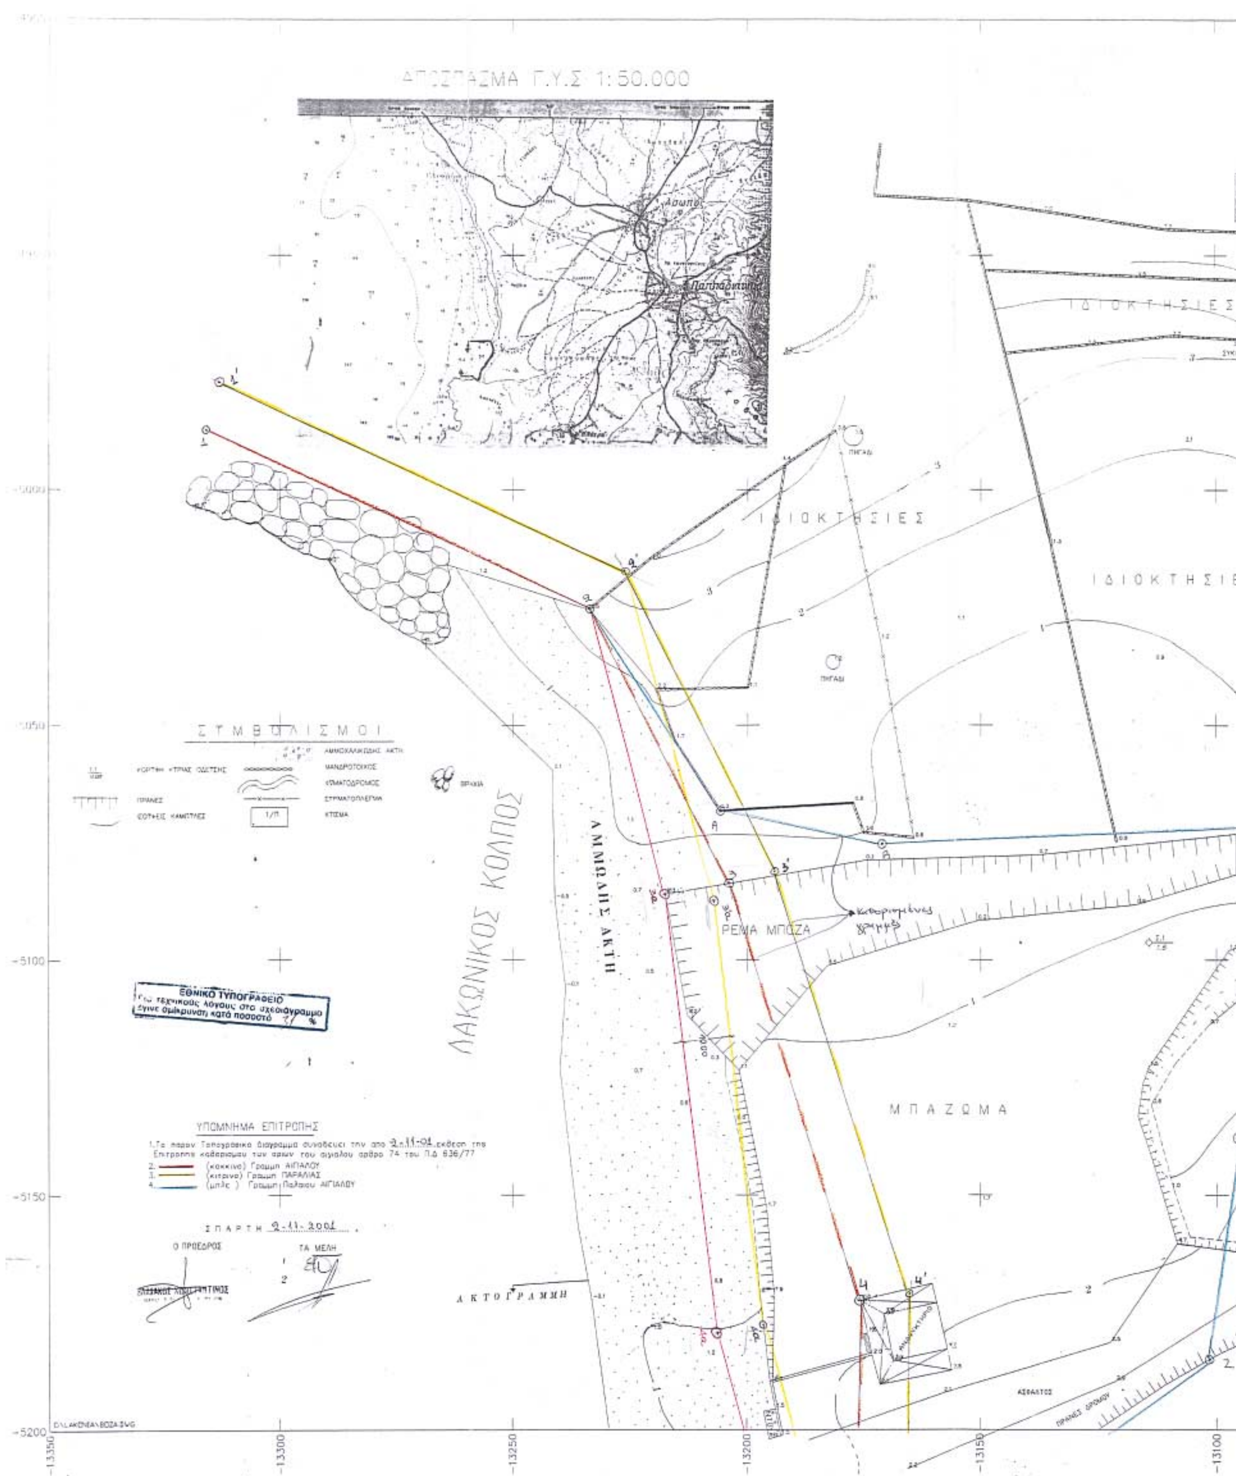
ΑΠΟΣΠΑΣΜΑ Γ.Υ.Σ 1:50.000
ΙΔΙΟΚΤΗΣΙΕΣ
ΣΥΜΒΟΛΙΣΜΟΙ
ΛΑΚΩΝΙΚΟΣ ΚΟΛΠΟΣ
ΑΜΜΩΔΗΣ ΑΚΤΗ
ΡΕΜΑ ΜΠΟΖΑ
ΜΠΑΖΩΜΑ
ΑΚΤΟΓΡΑΜΜΗ
ΕΘΝΙΚΟ ΤΥΠΟΓΡΑΦΕΙΟ
Για τεχνικούς λόγους στο σχεδιάγραμμα έγινε σμίκρυνση κατά ποσοστό 37 %
ΥΠΟΜΝΗΜΑ ΕΠΙΤΡΟΠΗΣ
1.Το παρον Τοπογραφικο Διαγραμμα συνοδευει την απο 2-11-01 εκθεση της Επιτροπης καθορισμου των ορων του αιγιαλου αρθρο 74 του Π.Δ 636/77
2. (κοκκινο) Γραμμη ΑΙΓΙΑΛΟΥ
3. (κιτρινο) Γραμμη ΠΑΡΑΛΙΑΣ
4. (μπλε) Γραμμη Παλαιου ΑΙΓΙΑΛΟΥ
ΣΠΑΡΤΗ 2-11-2001
Ο ΠΡΟΕΔΡΟΣ
ΤΑ ΜΕΛΗ
-5000
-5050
-5100
-5150
-5200
-13350
-13300
-13250
-13200
-13150
-13100

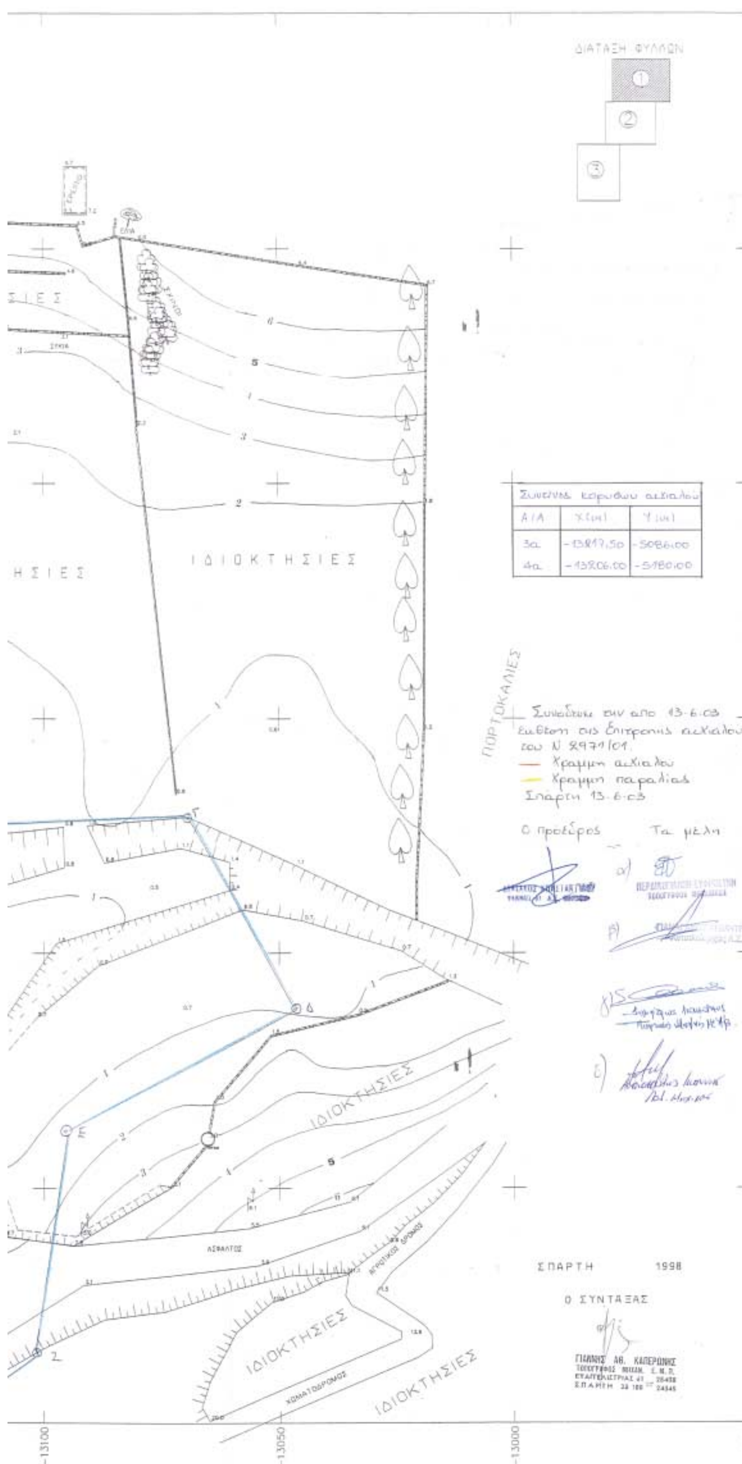

ΤΟΠΟΓΡΑΦΙΚΟ ΔΙΑΓΡΑΜΜΑ
ΚΑΘΟΡΙΣΜΟΥ ΟΡΙΩΝ ΑΙΓΙΑΛΟΥ ΚΑΙ ΠΑΡΑΛΙΑΣ

ΠΕΡΙΟΧΗ: ΚΡΥΑΝΗ
ΕΝΔΙΑΦΕΡΟΜΕΝΟΣ: ΔΗΜΟΣ ΑΣΩΠΟΥ
ΕΠΑΡΧΙΑ: ΕΠΙΔΑΥΡΟΥ ΛΙΜΗΡΑΣ
ΑΡΜΟΔΙΑ ΥΠΗΡΕΣΙΑ: ΚΤΗΜΑΤΙΚΗ ΥΠΗΡΕΣΙΑ ΣΠΑΡΤΗΣ
ΝΟΜΟΣ ΛΑΚΩΝΙΑΣ
ΚΛΙΜΑΚΑ 1:500

1. Η ΑΠΟΤΥΠΩΣΗ ΕΓΙΝΕ ΜΕ ΟΡΓΑΝΟ *TOTAL STATION*
2. Ο ΥΠΟΛΟΓΙΣΜΟΣ ΤΩΝ ΣΗΜΕΙΩΝ ΚΑΙ Η ΣΧΕΔΙΑΣΗ ΕΓΙΝΕ ΜΕ Η/Υ

ΕΞΑΡΤΗΣΗ ΑΠΟ ΤΟ ΚΡΑΤΙΚΟ ΣΥΣΤΗΜΑ Γ.Υ.Σ.
ΚΕΝΤΡΟΝ ΦΥΛΛΟΥ ΧΑΡΤΟΥ: **ΠΑΠΑΔΙΑΝΙΚΑ**
ΠΡΟΒΟΛΗ: ΗΑΤΤ
DATUM ΑΘΗΝΩΝ *** ΕΛΛΕΙΨΟΕΙΔΕΣ: ***BESSEL***

Fo=36 45 Lo=−0 45

ΥΨΟΜΕΤΡΙΚΗ ΑΦΕΤΗΡΙΑ Γ.Υ.Σ.
ΧΡΟΝΟΛΟΓΙΑ ΑΠΟΤΥΠΩΣΕΩΣ **1998**
ΙΣΟΔΙΑΣΤΑΣΗ: 1 ΜΕΤΡΟ

ΣΥΝΤΕΤΑΓΜΕΝΕΣ

Α' ΣΤΑΣΕΩΝ

ΟΝΟΜΑ	Χ	Ψ	Η	ΠΑΡΑΤΗΡΗΣΕΙΣ
ΡΑΜΟΥΤΣΑ	−12265.52	−3922.14	32.95	Γ.Υ.Σ
ΞΥΛΙ Δ	−13417.05	−7899.15	320.71	Γ.Υ.Σ
Κ.ΚΟΡΟΓΩΝΑ	−10098.54	−8353.35	84.19	Γ.Υ.Σ
Σ.1	−13114.37	−5096.24	1.60	
Σ.2	−13220.53	−5210.85	0.60	
Σ.3	−13292.53	−5331.13	4.15	
Σ.4	−13418.34	−5573.51	1.50	
Σ.5	−13481.7	−5820.77	0.40	
Σ.6	−13442.19	−5812.44	4.2	

Β' ΚΟΡΥΦΩΝ ΑΙΓΙΑΛΟΥ


ΟΝΟΜΑ	Χ	Ψ	Η	ΠΑΡΑΤΗΡΗΣΕΙΣ
1	-13315.00	-4988.00		
2	-13233.50	-5095.00		
3	-13104.00	-5083.50		
4	-13175.50	-5172.50		


Γ' ΚΟΡΥΦΩΝ ΠΑΛΑΙΟΥ ΑΙΓΙΑΛΟΥ

ΟΝΟΜΑ	Χ	Ψ	Η	ΠΑΡΑΤΗΡΗΣΕΙΣ
Α	-13206.00	-5068.00		
Β	-13171.00	-5075.00		
Γ	-13069.50	-5071.00		
Δ	-13046.00	-5069.50		
Ε	-13097.00	-5139.50		
Ζ	-13101.25	-5185.00		

ΕΞΗΛΕΓΧΘΗ
Σπάρτη 30-9-98

ΘΕΩΡΗΘΗΚΕ
Σπάρτη 30-9-1998
Ο Προϊστάμενος της ΤΥΔΚ

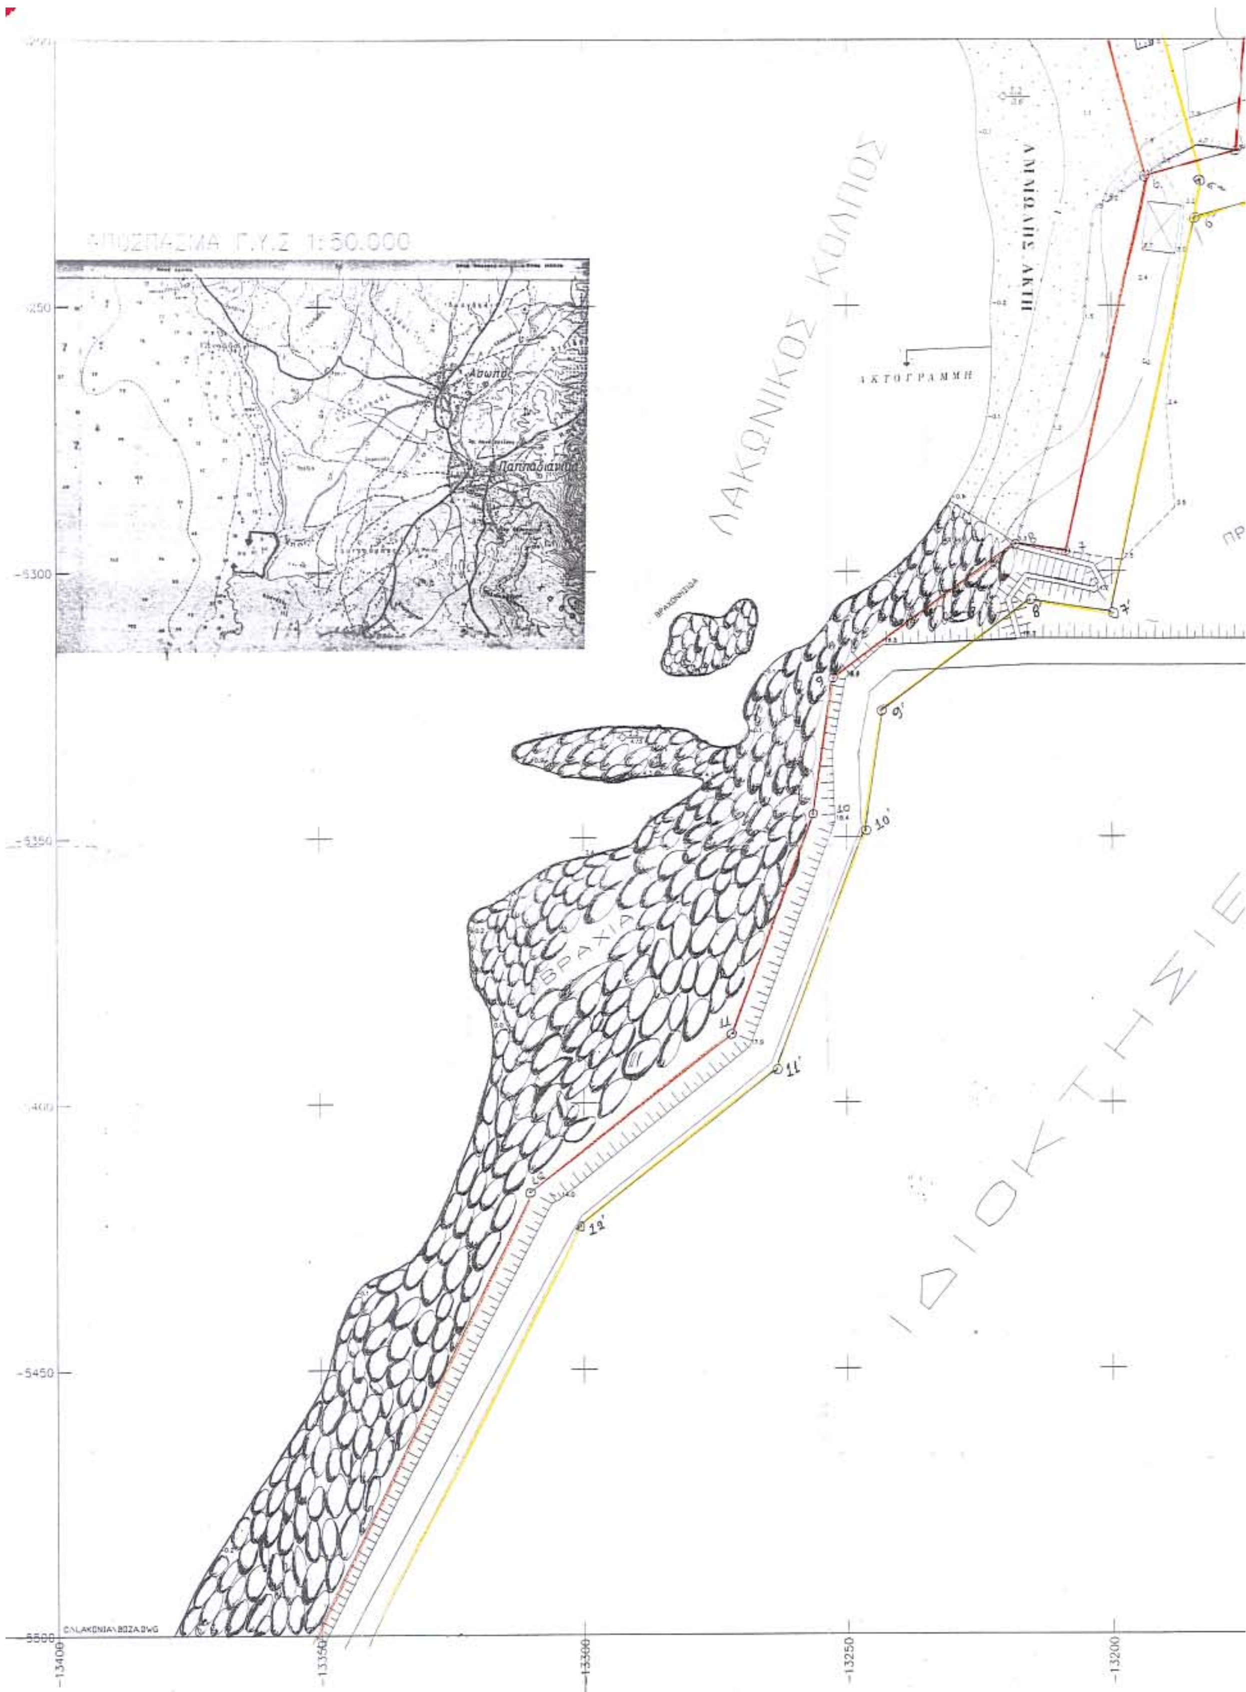
ΑΠΟΣΠΑΣΜΑ Γ.Υ.Σ 1:50.000
ΛΑΚΩΝΙΚΟΣ ΚΟΛΠΟΣ
ΑΜΜΩΔΗΣ ΑΚΤΗ
ΑΚΤΟΓΡΑΜΜΗ
ΒΡΑΧΙΑ
ΙΔΙΟΚΤΗΣΙΕ
9'
10'
11'
12'
-5250
-5300
-5350
-5400
-5450
-5500
-13400
-13350
-13300
-13250
-13200

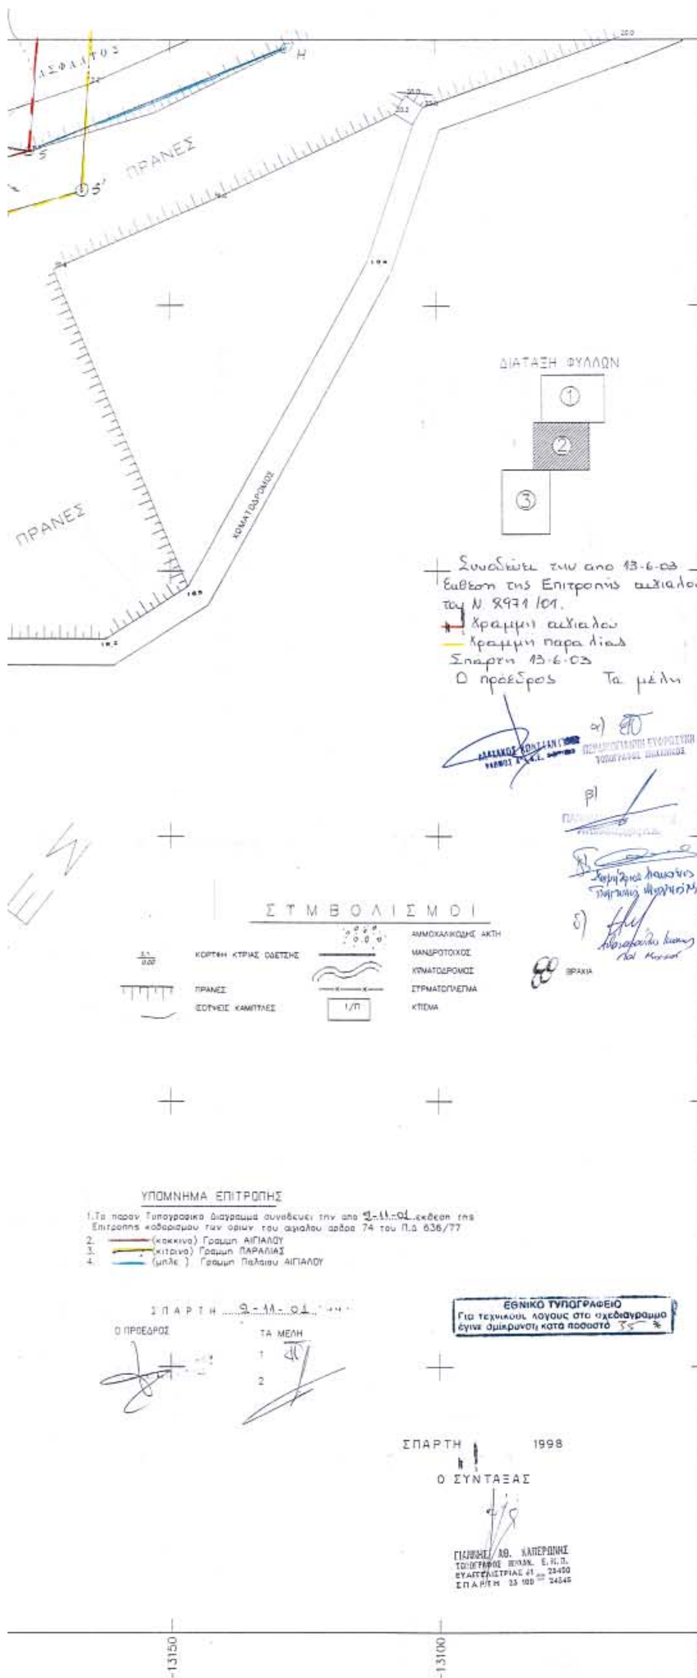

ΤΟΠΟΓΡΑΦΙΚΟ ΔΙΑΓΡΑΜΜΑ
ΚΑΘΟΡΙΣΜΟΥ ΟΡΙΩΝ ΑΙΓΙΑΛΟΥ ΚΑΙ ΠΑΡΑΛΙΑΣ

ΠΕΡΙΟΧΗ: ΚΡΥΑΝΗ
ΕΝΔΙΑΦΕΡΟΜΕΝΟΣ: ΔΗΜΟΣ ΑΣΩΠΟΥ
ΕΠΑΡΧΙΑ: ΕΠΙΔΑΥΡΟΥ ΛΙΜΗΡΑΣ
ΑΡΜΟΔΙΑ ΥΠΗΡΕΣΙΑ: ΚΤΗΜΑΤΙΚΗ ΥΠΗΡΕΣΙΑ ΣΠΑΡΤΗΣ
ΝΟΜΟΣ ΛΑΚΩΝΙΑΣ
ΚΛΙΜΑΚΑ 1:500

1.Η ΑΠΟΤΥΠΩΣΗ ΕΓΙΝΕ ΜΕ ΟΡΓΑΝΟ *TOTAL STATION*
2.Ο ΥΠΟΛΟΓΙΣΜΟΣ ΤΩΝ ΣΗΜΕΙΩΝ ΚΑΙ Η ΣΧΕΔΙΑΣΗ ΕΓΙΝΕ ΜΕ Η/Υ

ΕΞΑΡΤΗΣΗ ΑΠΟ ΤΟ ΚΡΑΤΙΚΟ ΣΥΣΤΗΜΑ Γ.Υ.Σ
ΚΕΝΤΡΟΝ ΦΥΛΛΟΥ ΧΑΡΤΟΥ : **ΠΑΠΑΔΙΑΝΙΚΑ**
ΠΡΟΒΟΛΗ : ΗΑΤΤ
DATUM ΑΘΗΝΩΝ *** ΕΛΕΙΨΟΕΙΔΕΣ : *BESSEL*

Fo=36 45 Lo=-0 45

ΥΨΟΜΕΤΡΙΚΗ ΑΦΕΤΗΡΙΑ Γ.Υ.Σ
ΧΡΟΝΟΛΟΓΙΑ ΑΠΟΤΥΠΩΣΕΩΣ **1998**
ΙΣΟΔΙΑΣΤΑΣΗ : 1 ΜΕΤΡΟ

ΣΥΝΤΕΤΑΓΜΕΝΕΣ

Α' ΣΤΑΣΕΩΝ

ΟΝΟΜΑ	Χ	Ψ	Η	ΠΑΡΑΤΗΡΗΣΕΙΣ
ΦΑΜΟΥΤΣΑ	-12265.52	-3922.14	32.95	Γ.Υ.Σ
ΞΥΛΙ △	-13417.05	-7899.15	320.71	Γ.Υ.Σ
Κ.ΚΟΡΟΓΩΝΑ	-10098.54	-8353.35	84.19	Γ.Υ.Σ
Σ.1	-13114.37	-5096.24	1.60	
Σ.2	-13220.53	-5210.65	0.60	
Σ.3	-13292.53	-5331.13	4.15	
Σ.4	-13418.34	-5573.51	1.50	
Σ.5	-13481.7	-5620.77	0.40	
Σ.6	-13442.19	-5812.44	4.2	

Β' ΚΟΡΥΦΩΝ ΑΙΓΙΑΛΟΥ

ΟΝΟΜΑ	Χ	Ψ	Η	ΠΑΡΑΤΗΡΗΣΕΙΣ
5	-13177.00	-5221.00		
6	-13194.00	-5226.50		
7	-13209.00	-5237.00		
8	-13216.00	-5254.50		
9	-13253.00	[illegible]		
10	-13256.00	[illegible]		
11	-13272.00	[illegible]		
12	-13308.45	-5417.00		

Γ' ΚΟΡΥΦΩΝ ΠΑΛΑΙΟΥ ΑΙΓΙΑΛΟΥ

ΟΝΟΜΑ	Χ	Ψ	Η	ΠΑΡΑΤΗΡΗΣΕΙΣ
Η	-13129.00	-5201.50		

ΕΞΗΛΕΓΧΘΗ

ΘΕΩΡΗΘΗΚΕ

Αριθ. ΔΠΠ 4735 (2)

Προσδιορισμός της χρήσης γης του αγροτεμαχίου με αριθμό 1651 π του αγροκτήματος Μοναστηρακίου του Δήμου Δράμας του Νομού Δράμας, έκτασης 7800 τ.μ., ιδιοκτησίας του Δημοσίου, που πρόκειται να παραχωρηθεί κατά χρήση στον ΑΘΛΗΤΙΚΟ ΣΥΛΛΟΓΟ «Ο ΚΕΡΑΥΝΟΣ», ως χώρου δημιουργίας βοηθητικού γηπέδου.

Ο ΝΟΜΑΡΧΗΣ ΔΡΑΜΑΣ

Έχοντας υπόψη:

1) Τις διατάξεις του Ν. 1512/85 και ειδικότερο το άρθρο 3, που αναφέρεται στη διαδικασία αλλαγής χρήσης δημοσίων εκτάσεων.

2) Την απόφαση Νομαρχιακού Συμβουλίου Δράμας με αρ. 11/2.1.2003 «Περί ορισμού βοηθών Νομάρχη κ.λπ.».

3) Τις θετικές γνωμοδοτήσεις των αρμοδίων υπηρεσιών.

4) Την ομόφωνη θετική απόφαση του Δημοτικού Συμβουλίου Δράυαο με αρ. 314/03 της 14.7.2003.

5) Την ομόφωνη θετική γνωμοδότηση του Συμβουλίου Περιβάλλοντος Χωροταξίας του Νομού Δράμας με αρ. 76/2003 της 13-.11.2003, αποφασίζουμε:

Προσδιορίζουμε τη χρήση γης γης του αγροτεμαχίου με αριθμό 1651 π του αγροκτήματος Μοναστηρακίου του Δήμου Δράμας του νομού Δράμας, έκτασης 7800 τ.μ., ιδιοκτησίας του Δημοσίου, που πρόκειται να παραχωρηθεί κατά χρήση στον ΑΘΛΗΤΙΚΟ ΣΥΛΛΟΓΟ «Ο ΚΕΡΑΥΝΟΣ», ως χώρου δημιουργίας βοηθητικού γηπέδου.

Η απόφαση αυτή εκδίδεται σύμφωνα με το νόμο 1512/85 και αφορά τον προσδιορισμό της χρήσης του συγκεκριμένου αγροτεμαχίου λαμβάνοντας υπόψη μόνο χωροταξικά και περιβαλλοντικά κριτήρια.

Με την απόφαση αυτή δεν εξετάζεται και δεν δίδεται δικαίωμα παραχώρησης στον αναφερόμενο σύλλογο. Το δικαίωμα αυτό εξετάζεται από τις αρμόδιες για την παραχώρηση υπηρεσίες.

Από τις διατάξεις της απόφασης αυτής δεν προκαλείται δαπάνη σε βάρος του κρατικού ή του δημοτικού προϋπολογισμού.

Η απόφαση αυτή να δημοσιευθεί στην Εφημερίδα της Κυβερνήσεως, ισχύει δε από την ημέρα δημοσίευσης.

Δράμα, 18 Νοεμβρίου 2003

Ο Νομάρχης κ.α.α.
ΚΑΛΛΙΟΠΗ ΣΑΠΟΥΝΙΔΟΥ

ΑΓΡΟΚΤΗΜΑ ΜΟΝΑΣΤΗΡΑΚΙΟΥ Νομού Δράμας

ΣΥΝ-ΚΑ Διανομή έτους 1957

ΔΙΑΓΡΑΜΜΑ ΜΕΤΑΒΟΛΩΝ

ΚΛΙΜΑΚΑ 1:5000

ΚΑΘΕΣΤΩΣ

13/11/03
Καρρα
Κυριακίδη
Ηλιβίδη
Αθανασιάδη


Συντεταγμένες

Α	-480.00	+3485.00
Β	-383.46	+3592.07
Γ	-343.28	+3527.52
Δ	-439.82	+3440.45

Ε = 7800 μ²

L = 41.09
M = -10.27


ΠΑΛΙΟ

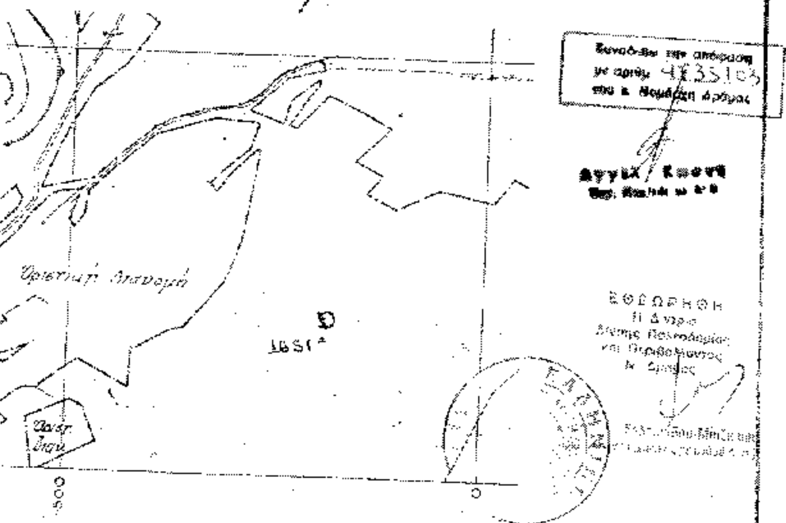

ΥΠΟΜΝΗΜΑ

α/α	Αριθμ. τεμαχ.	Έκταση	Είδος εδάφους	ονοματεπώνυμο	Παρ/σεις
	1651 Ω	3356.981	χέρσο	Κοινόχρηστο	

ΝΕΟ

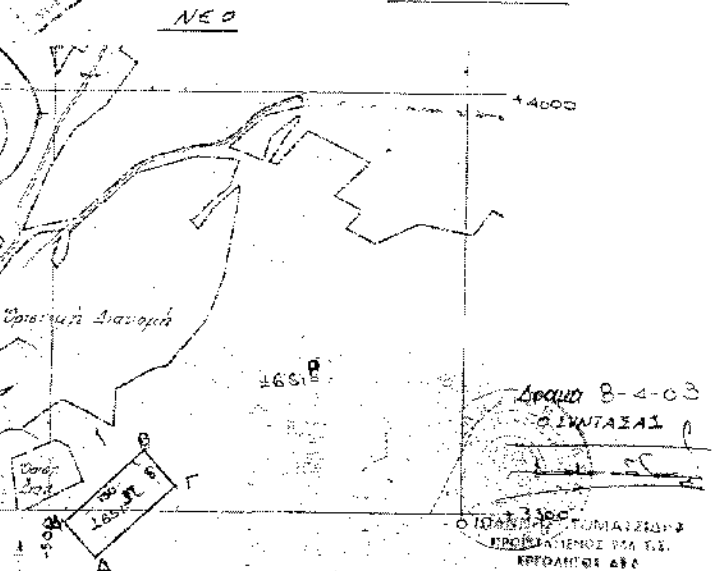

ΥΠΟΜΝΗΜΑ

α/α	Αριθμ. τεμαχ.	Έκταση	Είδος εδάφους	ονοματεπώνυμο	Παρατηρήσεις
	1651 β	7800	τσεκερο	Α.Σ. ΚΕΙΡΑΥΚΟΣ ΜΟΝΑΣΤΗΡΑΚΙΟΥ	
	1651 Ω	33.8181		χέρσο κοινόν	